

## かんたん、きれいに作れる間取り作成ソフト

### 「間取りっど5」

6月4日(木)新発売

[http://www.sourcenext.com/product/pc/gra/pc\\_gra\\_001176](http://www.sourcenext.com/product/pc/gra/pc_gra_001176)

ソースネクスト株式会社(本社:東京都港区虎ノ門3-8-21 虎ノ門33森ビル6F 代表取締役社長:松田 憲幸)は、6月4日(木)より、弊社 eSHOP で間取り作成用パソコンソフト「間取りっど5」(ダウンロード版・税抜 6,980 円)を発売します。本製品は初心者でも扱える操作性、豊富な機能、高画質出力を兼ね備えたソフトです。




#### <特長>

- ・初心者でも直感的に操作できる
- ・バリエーション豊かな部品を収録
- ・カラーリングや写真配置も自由自在



#### 【「間取りっど5」の特長】

不動産のチラシからマイホーム検討まで、間取り作成のさまざまな用途に幅広く対応しています。

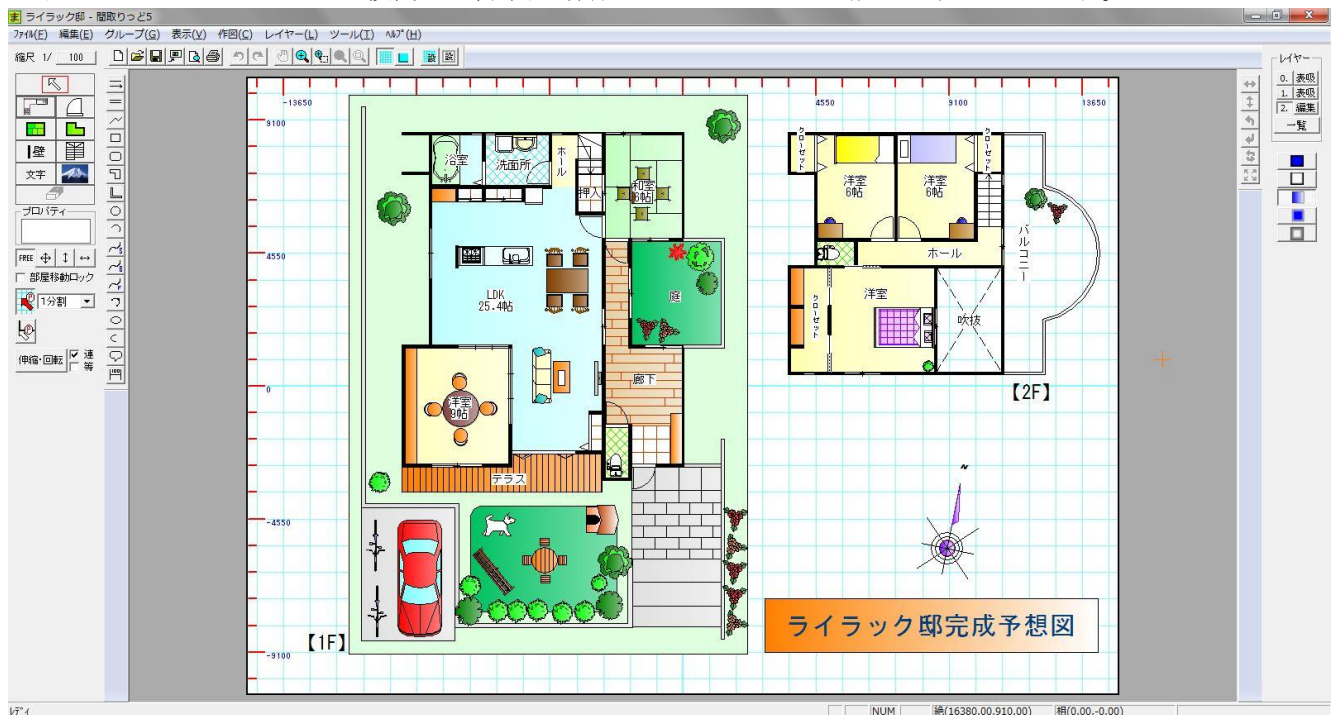


■縮尺に正確な図面作成、バリエーション豊かな部品

縮尺に正確な図面が作成できるだけでなく、建具・家具・住宅設備・オフィス・屋外・店舗・介護や電気・建築・給排水記号等の豊富な部品を収録しています。

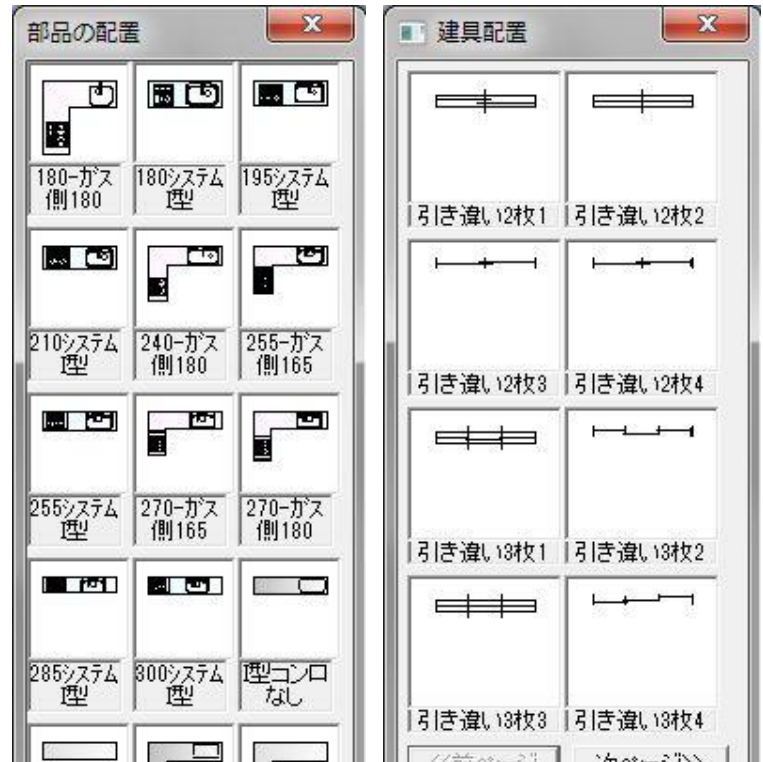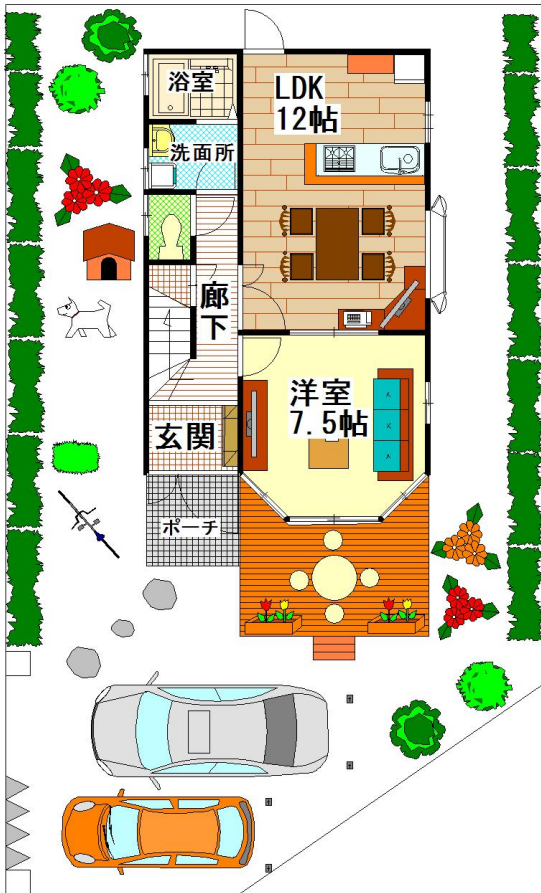

■わかりやすい機能と操作性

専門的な知識がなくても、クリックやドラッグ&ドロップといった、簡単な操作だけで図面を作成できます。

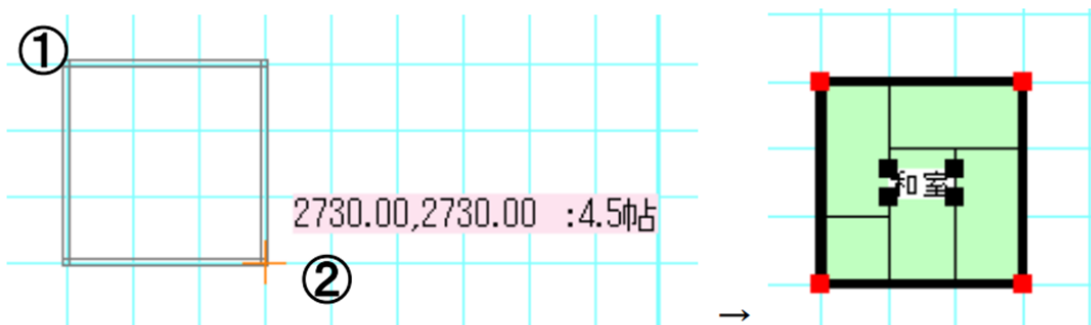


■グリッドにマウスを吸い寄せる

グリッド(方眼紙)にマウスを吸いよせる吸着機能で、ずれることなく簡単にきれいな間取り図が作成できます。




■写真を取り込んでさらに見やすく

取り込んだ画像ファイルを配置することで、より見やすい図面を作成できます。

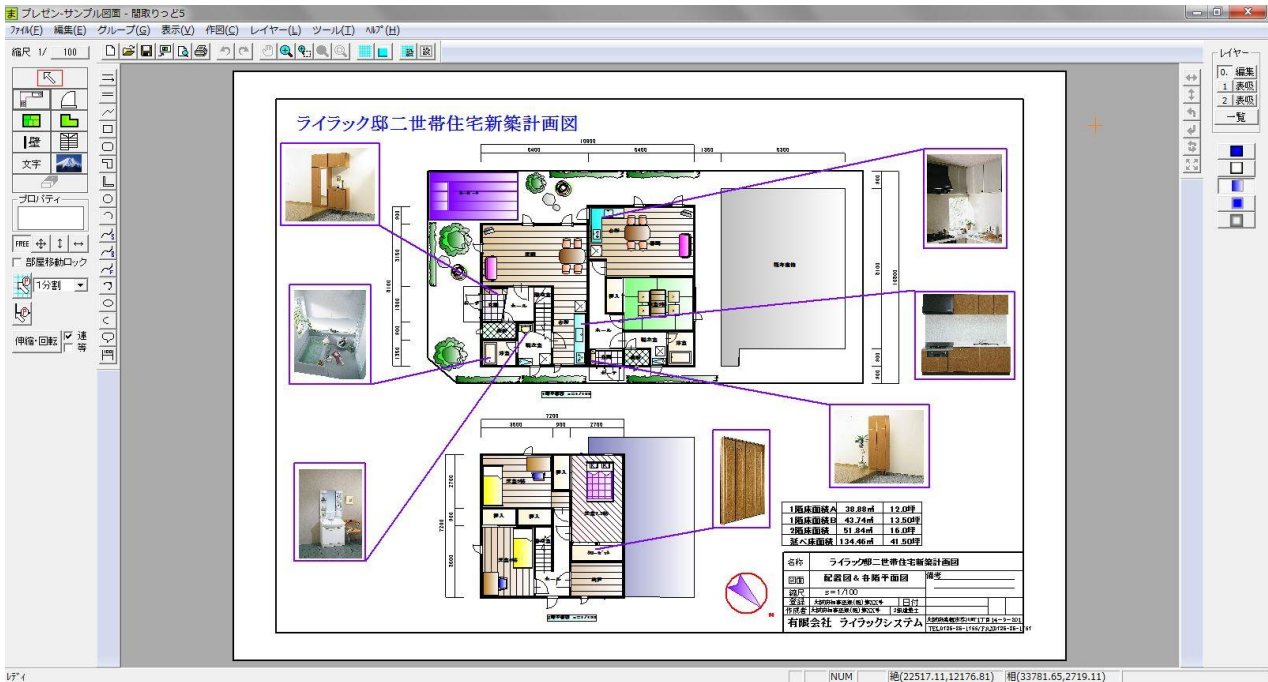

■選べるカラーリング

使用用途によって、カラー、白黒、グラデーションを簡単に切り替えられます。

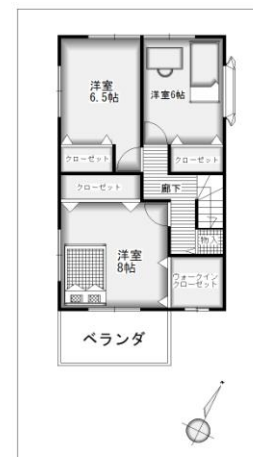

**「間取りっど5」の製品概要**

- 製品名 : 「間取りっど5」
- 発売日 : 6月4日(木)
- 価格 : 6,980円(税別)
- 製品内容 : 間取り作成ソフト
- 開発 : 有限会社ライラックシステム
- 販売 : ソースネクスト株式会社
- 製品情報 : [http://www.sourcenext.com/product/pc/gra/pc\\_gra\\_001176](http://www.sourcenext.com/product/pc/gra/pc_gra_001176)

**「間取りっど5」の動作環境**

- 対応OS : Windows® 8.1( 32/64ビット )/8( 32/64ビット )/7( 32/64ビット )/Vista( 32ビット )
- CPU : 1GHz以上
- ハードディスク空き容量 : 100MB 以上
- 解像度 : 1024×768 256色以上
- その他 : インターネット接続が必要

**コピーライト表記について**

- 製品の画面掲載などのコピーライト表記は、下記の通りお願いいたします。

Copyright (c) 2001-2015 有限会社ライラックシステム

**お客様お問い合わせ先**

- ソースネクスト・カスタマー・サポートセンター

ご購入前相談ダイヤル: 0570-035-333 (IP 電話からは 082-553-1081)