

# PACIFICO YOKOHAMA NORTH OPEN 2020



施設正面(メインエントランス)側 Main Entrance Side




1 みなとみらい駅出口2



2 国際大通り

2019年9月撮影

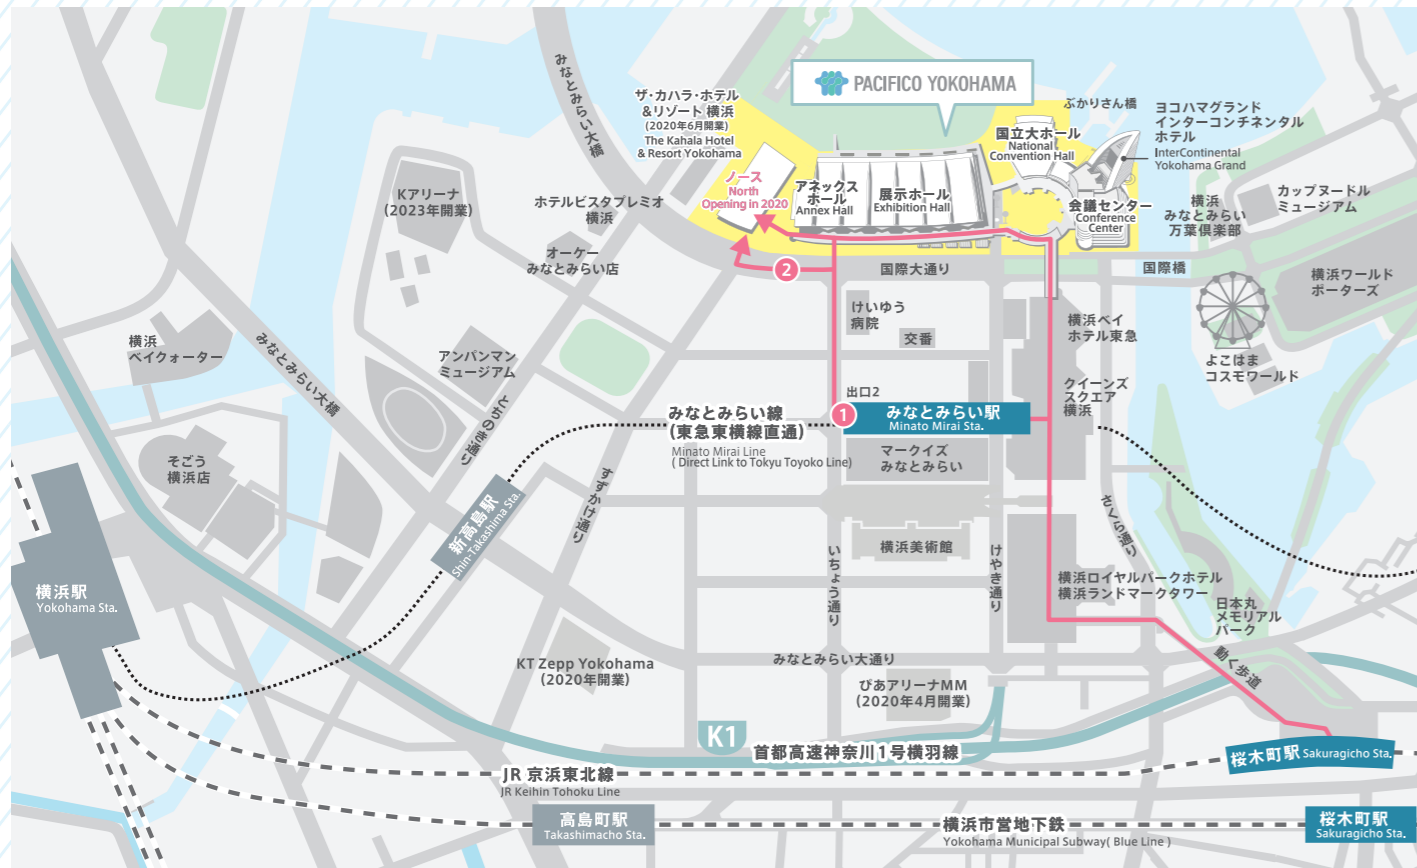

2020年4月、国内最大規模の多目的ホールを備えた複合コンベンション施設ノースが、パシフィコ横浜に加わります。学会、企業会議、展示会から大型パーティーまで、ご利用目的に合わせて最適なスペースをご提供します。

A multi-functional convention center North featuring one of Japan's largest multi-purpose halls will be opening in April 2020 as a new addition to PACIFICO Yokohama. A versatile meeting place with endless possibilities.

お問い合わせ  
CONTACT



パシフィコ横浜  
PACIFICO YOKOHAMA

最寄駅 みなとみらい線「みなとみらい駅」

〒220-0012 神奈川県横浜市西区みなとみらい1-1-1 TEL: 045-221-2155(総合案内) <https://www.pacifico.co.jp/>

※本資料は2019年9月末時点の情報をもとに作成しておりますが、今後変更になる可能性があります。The information provided in this document is as of September 2019 and is subject to change.



パシフィコ横浜  
PACIFICO YOKOHAMA

# 収容人数 Capacity


室名 Room	面積 Area [m <sup>2</sup> ]	レイアウト収容人数 Configurations									常設スクリーン Screen [inch]	天井高 Ceiling Height [m]	
		スクール Classroom	シアター Theater	ロの字 Hollow Square	島組 Island	立食 Standing Buffet	丸卓 Round Table	ポスター 展示(面) Poster Session					
<b>多目的ホール Multi-Purpose Hall</b>													
1F	8/8 sections 利用	G1~G8	-	3,600	5,984	-	2,856	5,000	2,340	-	500	10.0 <sup>※2</sup>	
	6/8 sections 利用	G1~G6, G3~G8	横 W	2,728	4,608	-	2,184	3,500	1,800	-			
			縦 L	3,024	5,112								
	4/8 sections 利用	G1~G4, G5~G8	-	1,736	3,024	-	1,344	2,300	1,100	1,040			
			-	1,984	3,312			2,500	1,300				
2/8 sections 利用	G1+G2, G7+G8	横 W	672	1,244	-	504	1,000	500	480				
		縦 L	744	1,296									
1/8 sections 利用	G1, G2, G7, G8	横 W	720	1,296	-	288	500	240	240				
		縦 L	868	1,440									
<b>控室 Waiting Room</b>													
1F	G101	30	-	-	-	-	-	-	-	-	-	2.4	
	G102 VIP控室 / VIP Room	74	-	-	-	-	-	-	-	-	-	2.7	
	G103	34	-	-	-	-	-	-	-	-	-	2.4	
	G104	32	-	-	-	-	-	-	-	-	-	2.4	
<b>会議室 Meeting Room</b>													
2F	小会議室	G211	87	-	32	70	32	48	70	-	28	120	3.0
		G212	76	-	32	56	28	36	50	-	23		
		G213	130	-	64	126	44	72	90	-	43		
		G214	137	-	64	126	40	72	90	-	43		
		G215, G216, G217, G218, G219, G220 (各 each)	130	-	72	110	44	64	90	-	53		
		G221	127	-	72	110	44	64	90	-	53		
		ガーデンラウンジ (Garden Lounge) A・C	110	-	44	84	48	48	70	-	32		
		ガーデンラウンジ (Garden Lounge) B	137	-	48	100	36	60	90	-	34		
3F	大会議室	G301+G302	541	横 W	240	396	100	256	400	180	176	300	5.7
		縦 L	224	442	200								
		G301	267	-	120	192	68	128	200	90	92		
		G302	274	-	120	192	68	128	200	90	92		
	G303+G304	589	横 W	288	448	104	280	450	200	207			
	縦 L	260	480										
	G303	296	-	144	240	72	120	220	100	102			
	G304	293	-	144	240	72	120	220	100	102			
中会議室	G312+G313	204	-	80	144	56	80	140	80	60	250	5.0	
	G314+G315, G316+G317, G318+G319 (各 each)	218	-	72	176	56	80	160	90	66			
小会議室	G311	122	-	60	96	44	60	90	-	28	170	5.0	
	G312	100	-	44	78	32	48	70	40	35			
	G313	104	-	44	78	32	48	70	40	35			
	G314, G315, G316, G317, G318, G319 (各 each)	109	-	52	90	36	56	80	50	27			
	G320	117	-	48	100	36	48	80	-	33			
4F	大会議室	G401+G402	541	横 W	240	396	100	256	400	180	176	300	5.7
		縦 L	224	442	200								
		G401	267	-	120	192	68	128	200	90	92		
		G402	274	-	120	192	68	128	200	90	92		
	G403+G404	589	横 W	288	448	104	280	450	200	207			
	縦 L	260	480										
	G403	296	-	144	240	72	120	220	100	102			
	G404	293	-	144	240	72	120	220	100	102			
中会議室	G412+G413	204	-	80	144	56	80	140	80	60	250	5.0	
	G414+G415, G416+G417, G418+G419 (各 each)	218	-	72	176	56	80	160	90	66			
	G411	128	-	60	96	44	60	90	-	28			
	G412	100	-	44	78	32	48	70	40	35			
小会議室	G413	104	-	44	78	32	48	70	40	35	170	5.0	
	G414, G415, G416, G417, G418, G419 (各 each)	109	-	52	90	36	56	80	50	27			
	G420	117	-	48	100	36	48	80	-	33			
	G420	117	-	48	100	36	48	80	-	33			

※1 G1~G8については会場の有効面積を記載しております。  
G1-G8 indicates usable floor area.

※2 G1~G8の入口部分は、天井高が一部低くなっている箇所(3.0m)がございます。  
The entrance ceiling height of G1-G8 is 3m.

備品寸法: 机 (Table) W1,500mm×D450mm(2人掛け Two seater)  
丸卓 (Round Table) φ2,000mm(10人掛け Ten seater)

- 開業: 2020年4月 ■ OPENING: April 2020
- 延床面積: 約47,000m<sup>2</sup> ■ AREA: approx. 47,000m<sup>2</sup>
- 駐車場: 一般駐車場約150台 ■ PARKING: approx. 150

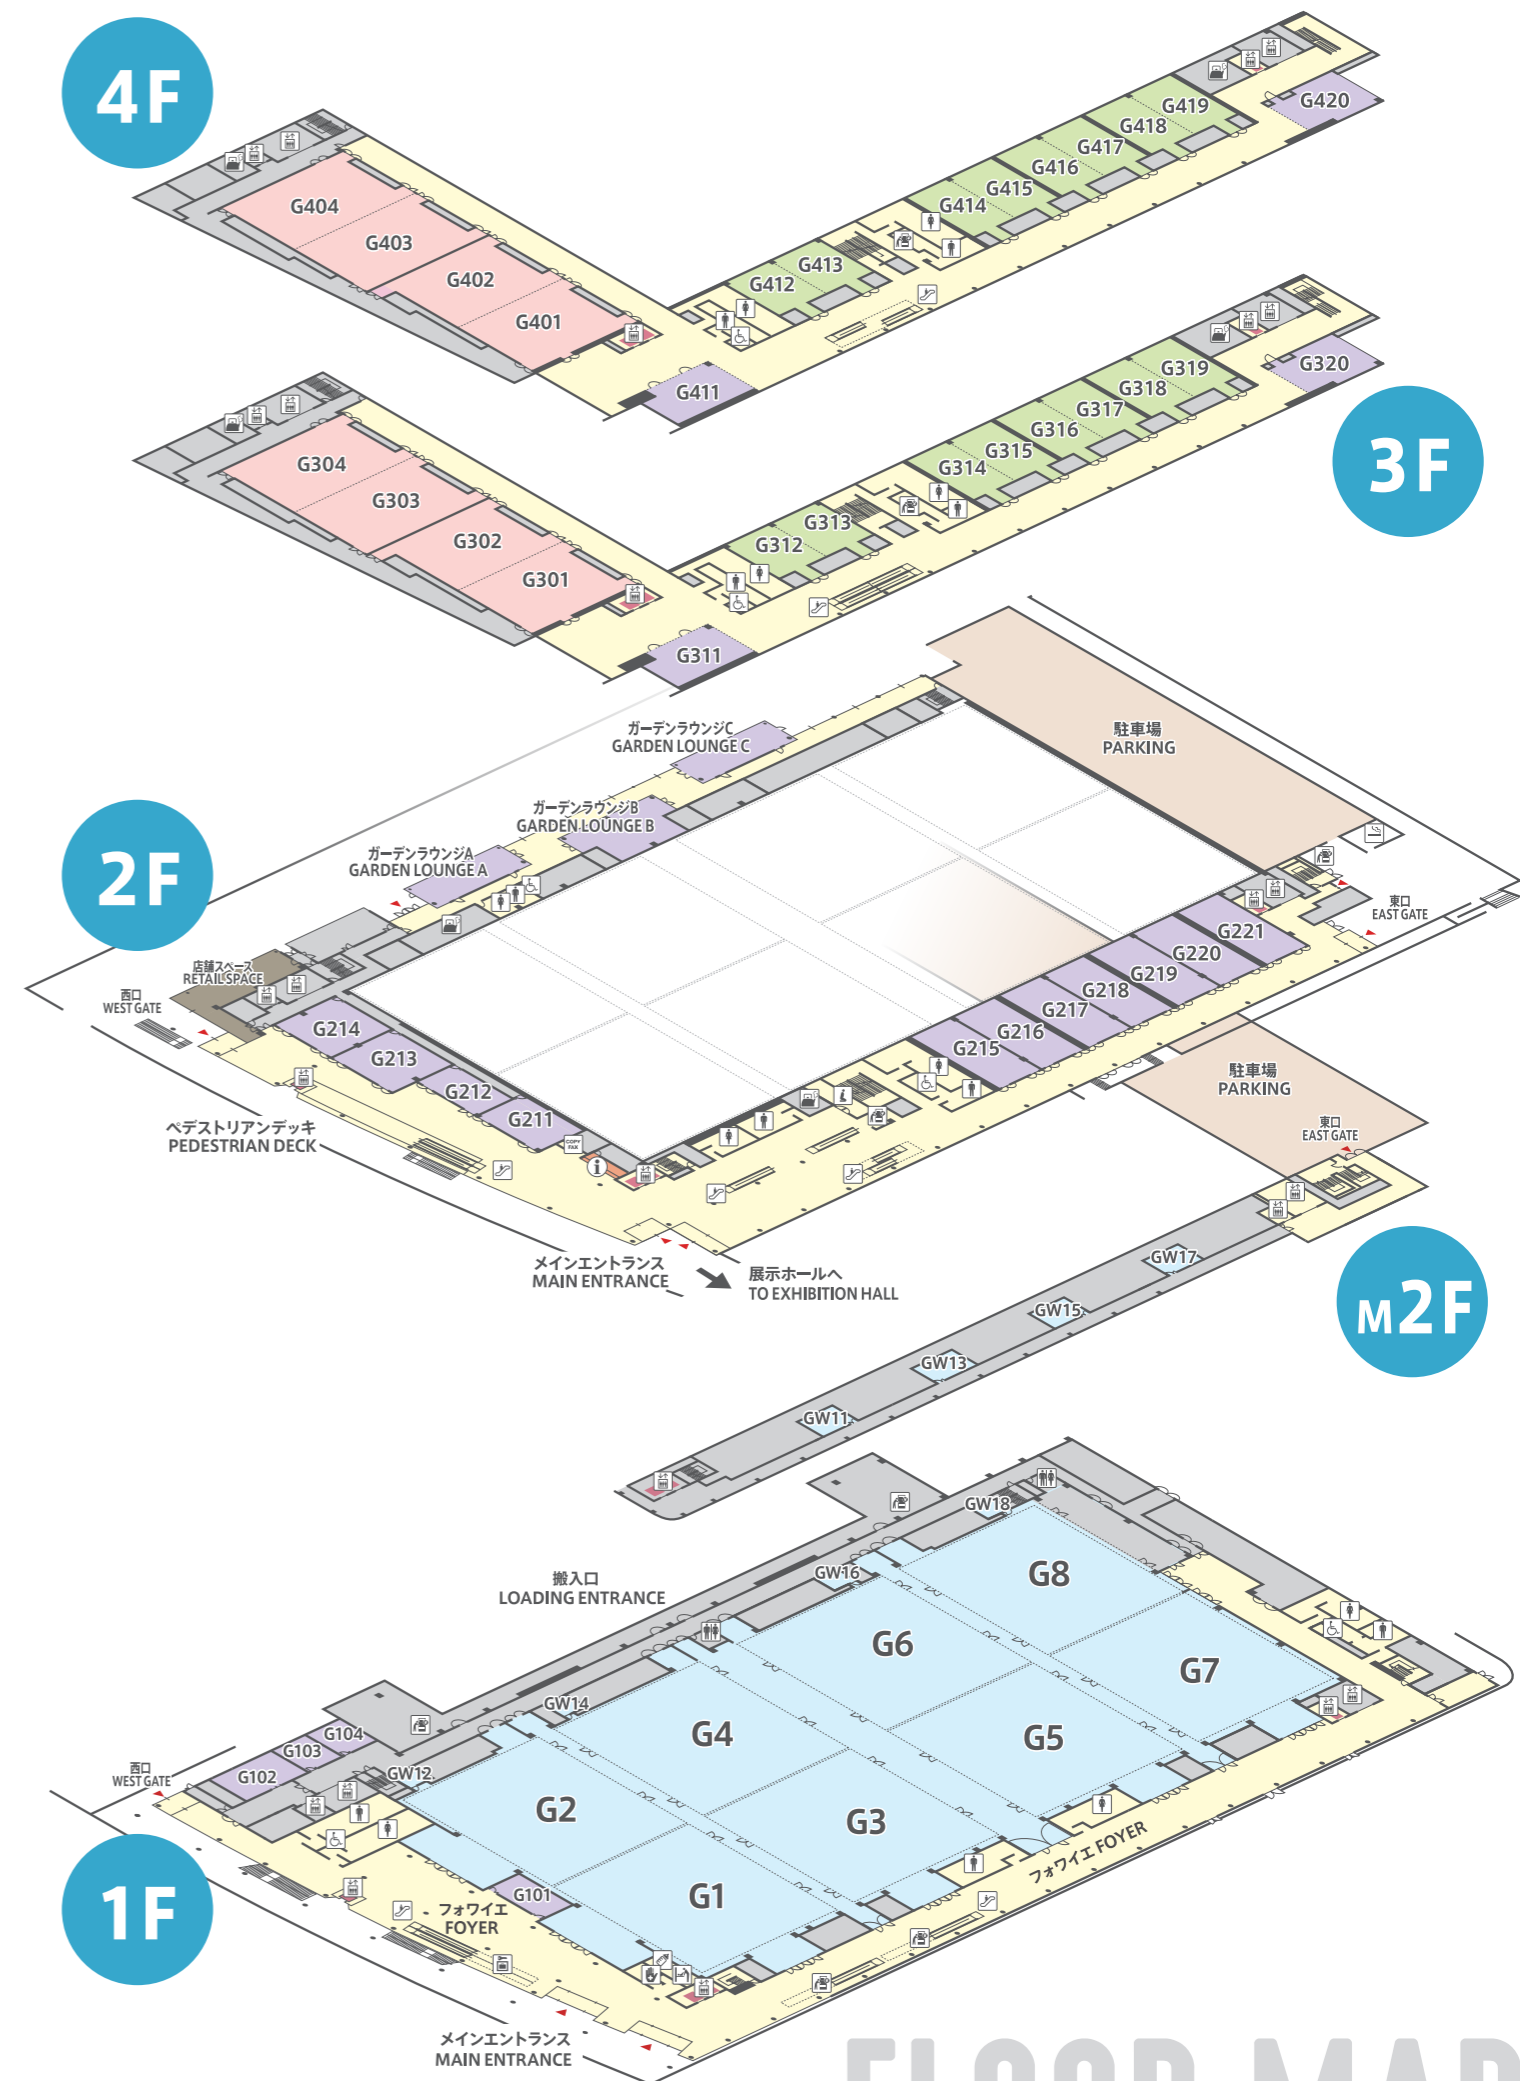


# FLOOR MAP


# 1F 約6,300㎡、無柱・カーペット仕様の多目的ホールG1～G8は用途に応じて最大8分割可能 MULTI-PURPOSE HALL

会議・式典・パーティーからイベント・展示まで幅広い用途に対応。組み合わせにより、約300～6,000名規模の催事に ご利用いただけます。

Column-free and carpeted. The hall can accommodate various occasions of any size, up to a 6,000 person event, from conferences and ceremonies to parties and exhibitions with the option of using the eight sections in combinations.

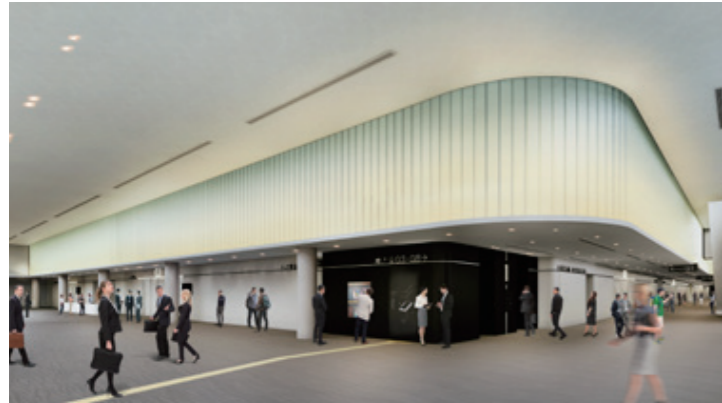

フォワイエ FOYER

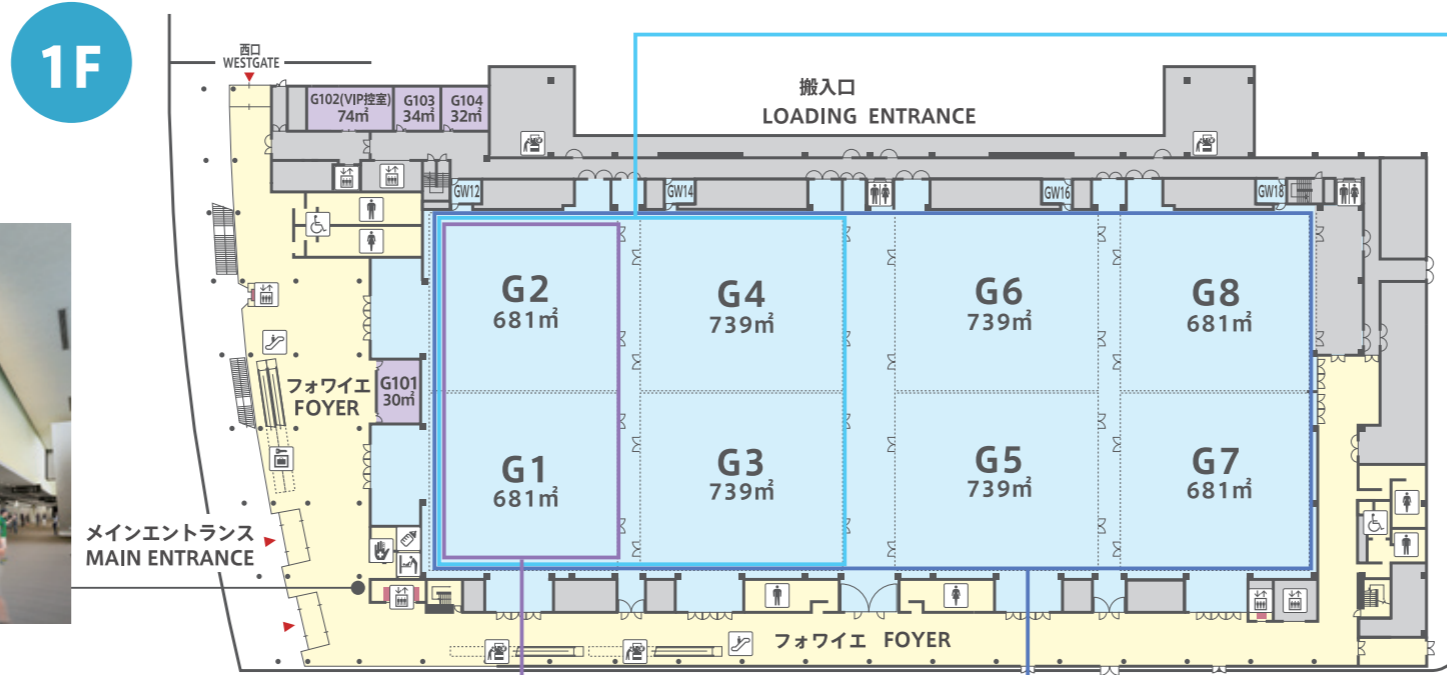

## G1～G4 [2,991㎡]




シアター THEATER




展示 EXHIBITION

## G1～G2 [1,362㎡]

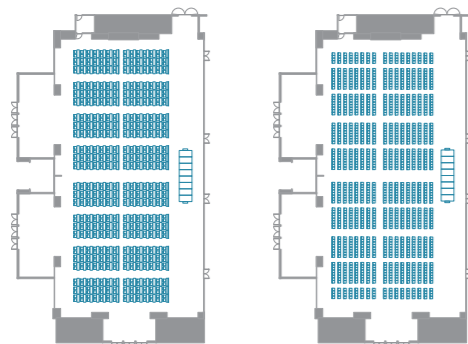

スクール横 CLASSROOM  
672席


シアター THEATER  
1,244席

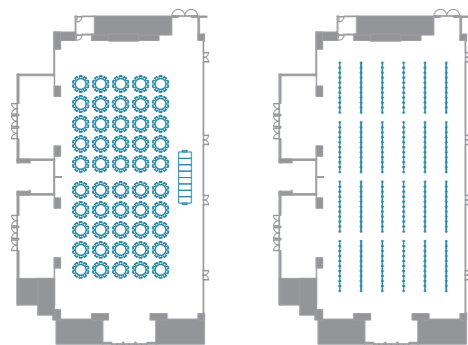

丸卓 ROUND TABLE  
500席

ポスター POSTER  
480面

## G1～G8 [6,337㎡]

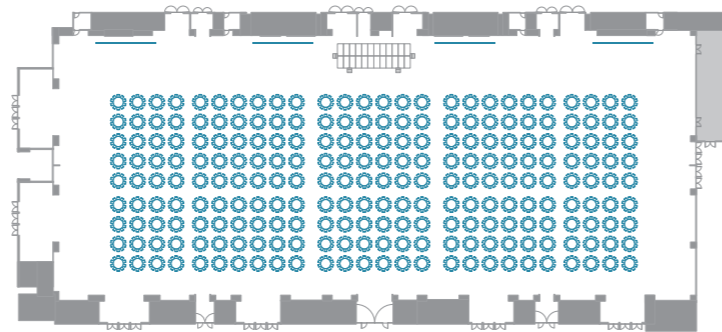


丸卓 ROUND TABLE

### 収容人数 G1～G8 CAPACITY

- スクール CLASSROOM 約330～3,600名\*
- シアター THEATER 約600～6,000名\*
- 立食 STANDING BUFFET 約500～5,000名\*
- 丸卓 ROUND TABLE 約240～2,300名\*

\*no. of people

## M2F

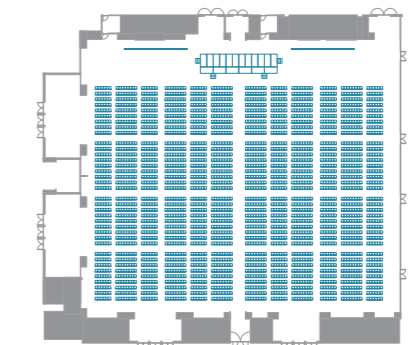

\*no. of seats

駐車場 PARKING

東口 EAST GATE


※多目的ホールG1～G8には1F・M2Fに付帯室GW11～GW18があり、無料でご利用いただけます。GW11-GW18 are included in the rent of G1-G8.

# 2F 3F 4F 会議、セミナー、パーティー等にご利用いただける大中小42室の会議室 42 MEETING ROOMS


パシフィコ横浜の各施設とは、2Fペデストリアンデッキを通じて連絡しており、展示ホール、アネックスホールと一体でのご利用にも最適です。

Available in a variety of sizes suitable for conferences, seminars, and parties.  
An outdoor pedestrian deck connects the second-floor main entrance to the Exhibition Hall and Annex Hall of PACIFICO Yokohama.  
The facilities can be used jointly for large-scale events.

4F

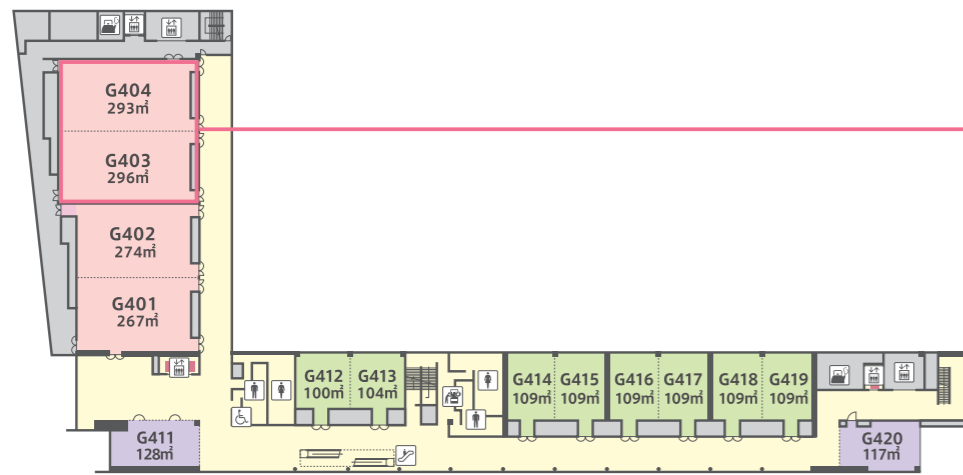


大会議室  
LARGE MEETING ROOM  
G403+G404[589㎡]

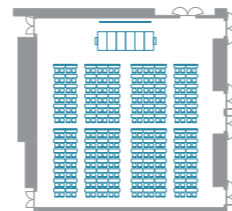


スクール縦 CLASSROOM  
260席\*

\*no. of seats

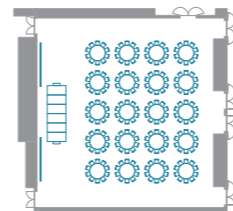

丸卓横 ROUND TABLE  
200席\*

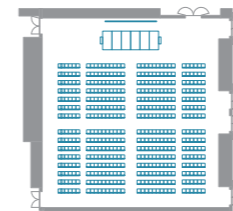


シアター縦 THEATER  
480席\*




シアター THEATER

3F

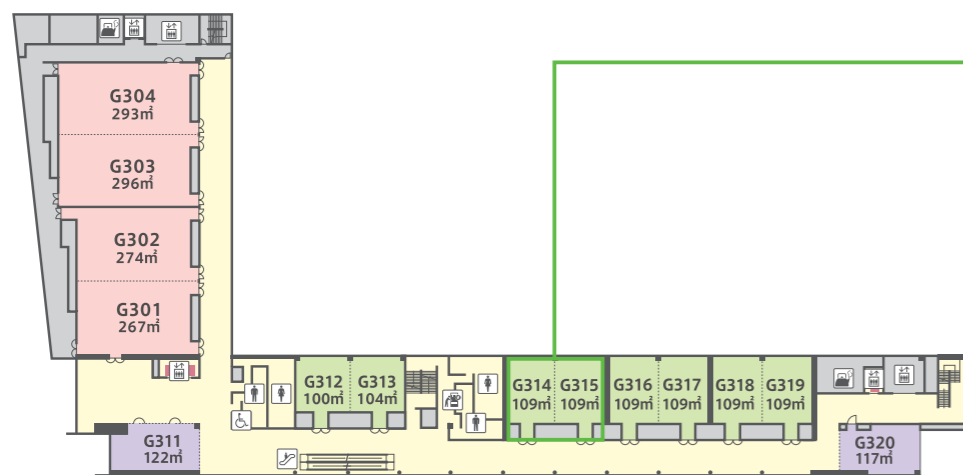

中会議室  
MEDIUM MEETING ROOM  
G314+G315[218㎡]

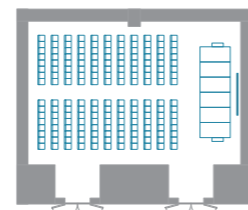

シアター縦 THEATER  
176席\*

\*no. of seats




シアター THEATER



ガーデンラウンジ GARDEN LOUNGE

2F

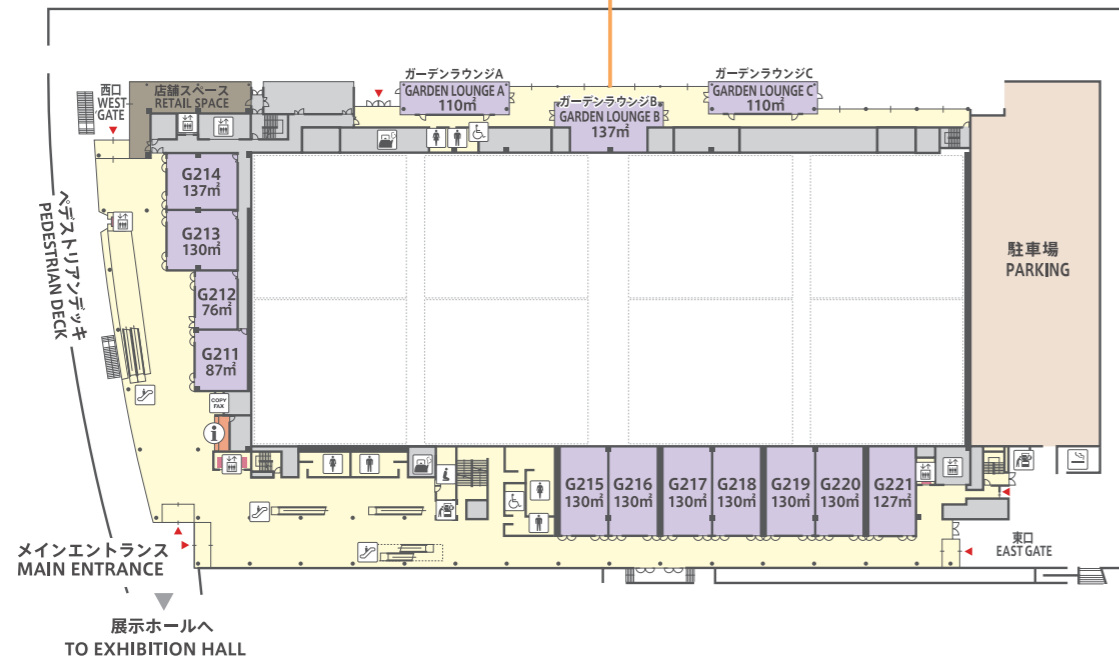

## 施設案内 Facility Information

- ◆ 総合案内 Information Desk 2F
- ◆ セルフサービスプリントコーナー Self-service Business Center 2F
- ◆ 礼拝室 Prayer Room 2F
- ◆ 自動販売機 Vending Machine 1F 2F 3F 4F
- ◆ 全館禁煙です。屋外喫煙所(2F)をご利用ください。This is a non-smoking facility. The designated smoking area is located outside 2F.
- ◆ 常設のクローク・セーフティボックスはございません。There is no permanent cloakroom or safety box.
- ◆ 更衣室はございません。There is no changeroom.
- ◆ 救護室 First-aid Room 1F
- ◆ 授乳室 Nursing Room 1F
- ◆ コインロッカー Coin-operated Lockers 1F

## ザ・カハラ・ホテル&リゾート 横浜 The Kahala Hotel & Resort Yokohama



パシフィコ横浜ノースに隣接して「ザ・カハラ・ホテル&リゾート 横浜」が開業予定です。  
The Kahala Hotel & Resort Yokohama will be opening adjacent to PACIFICO Yokohama North.

- 開業: 2020年6月17日  
OPENING: June 17, 2020
- 部屋数: 146室 (デラックスタイプ137室・スイートタイプ9室)  
ROOMS: 146 (Deluxe 137, Suite 9)
- グランドボールルーム Grand Ballroom  
面積 AREA: 407㎡  
正餐 BANQUET: 160 立食 STANDING BUFFET: 300
- 事業者: リゾートトラスト株式会社  
COMPANY: Resorttrust, Inc.

### お問い合わせ CONTACT

横浜ベイコート倶楽部  
ザ・カハラ・ホテル&リゾート横浜開業準備室  
Yokohama Baycourt Club  
The Kahala Hotel & Resort Yokohama Pre-opening office  
TEL: 052-307-3716 / EMAIL: kahala\_yokohama@rt-group.jp