



西武新宿線、国分寺線及び西武園線（東村山駅付近）連続立体交差事業 概要図

平面図


久米川第2号踏切

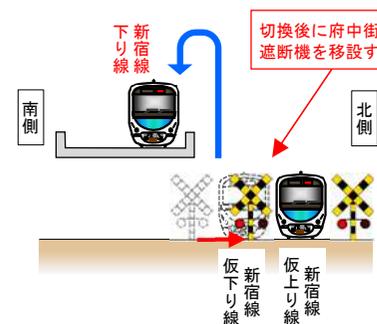


久米川第3号踏切

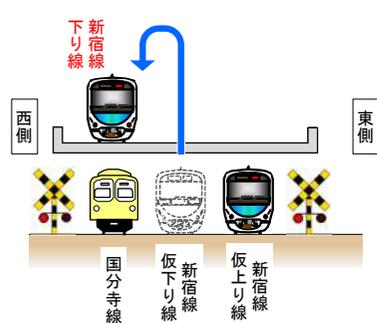


東村山第1号踏切

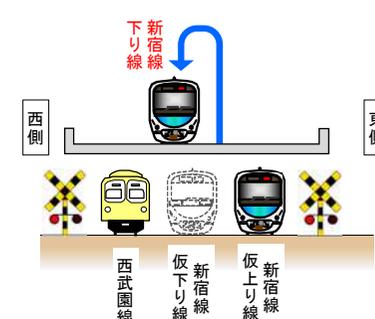

東村山第2号踏切

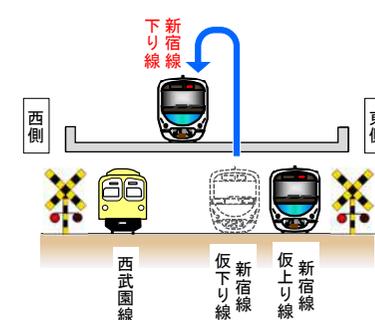

縦断図（新宿線）

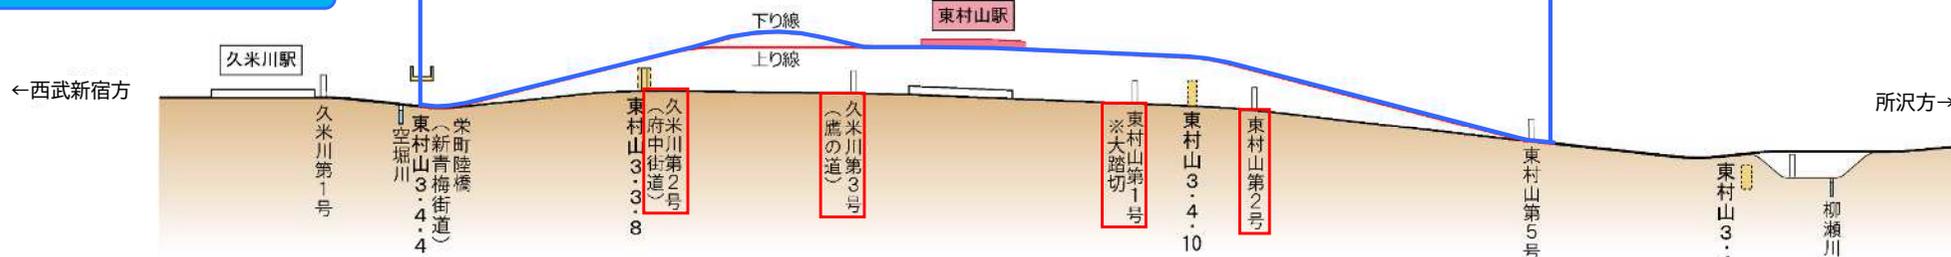


- 事業中区間（今回切換区間）
- 事業中区間
- 都市計画道路（完了）
- 都市計画道路（計画、事業中）
- 鉄道附属街路（都施行側道）
- 鉄道附属街路（市施行側道）
- 鉄道（仮線：借地）

連続立体交差事業は、「東京都が事業主体」となり、「道路の整備」の一環として施行する都市計画事業です。

— 工事の状況写真 —

一般部


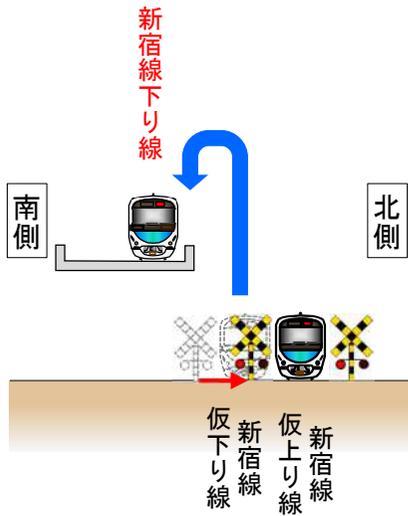


久米川第2号踏切（府中街道）

写真撮影位置



東村山駅部

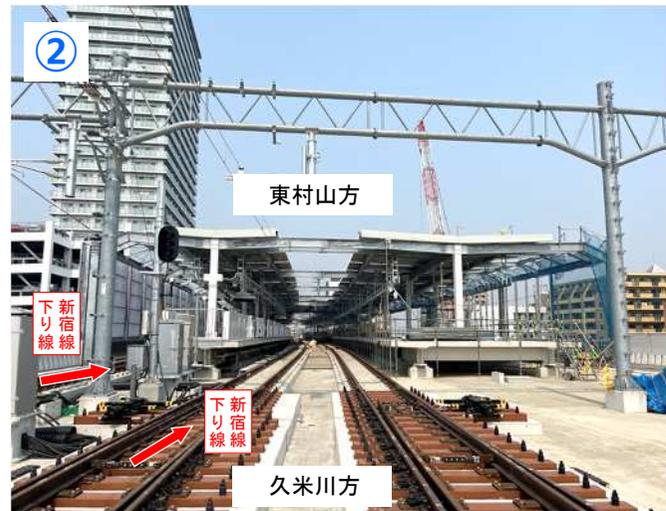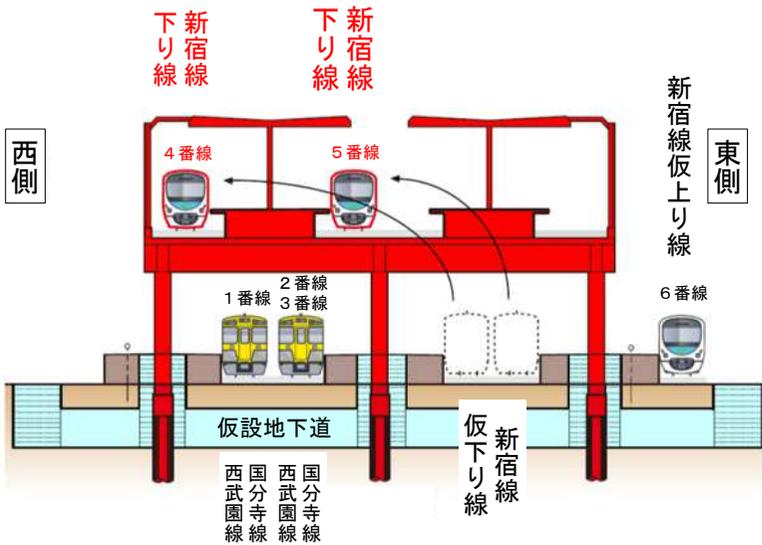

東村山駅ホーム



東村山駅西口