



< 位置図 >

事業区間・高架線(上り線)切替区間 約1,870m

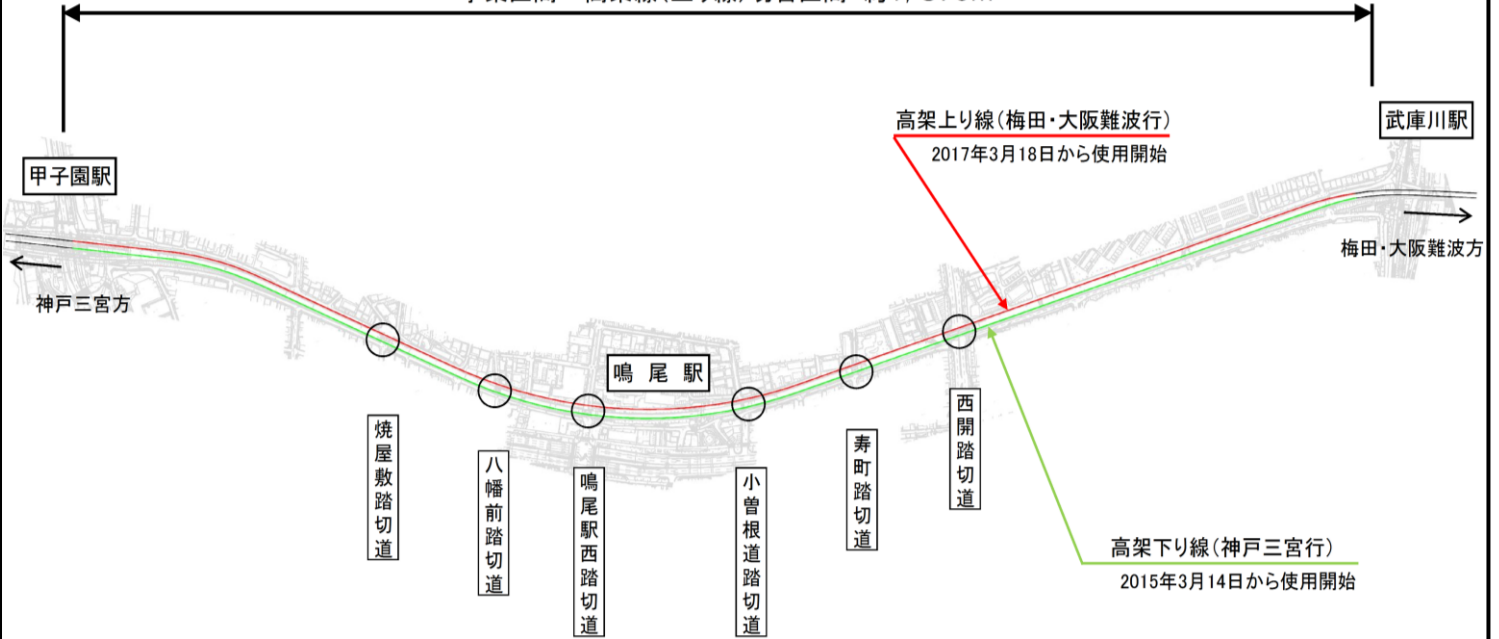


< 切替順序図 >


①線路切替え前 (2011年7月8日まで)

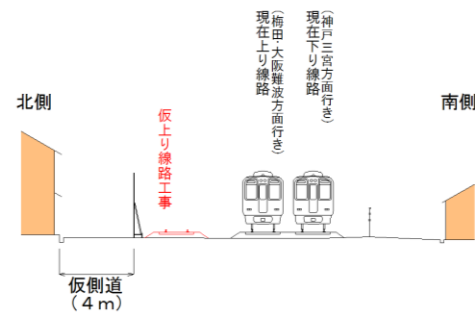


②上り線路を仮線路に切替え (2011年7月9日から)

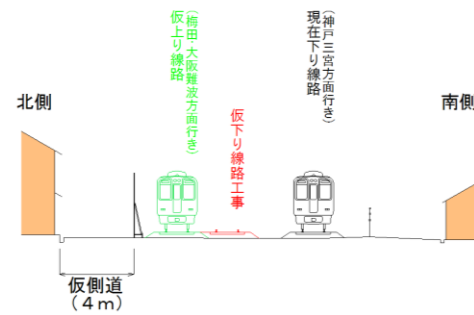


③下り線路を仮線路に切替え (2012年10月13日から)

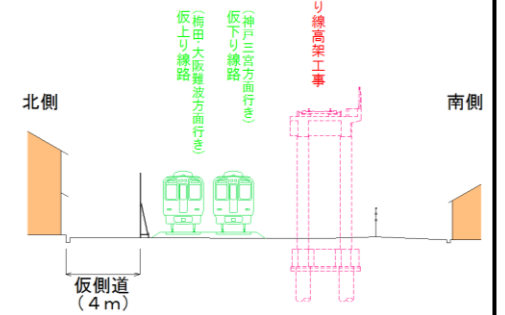

④仮下り線路を高架線路に切替え (2015年3月14日から)

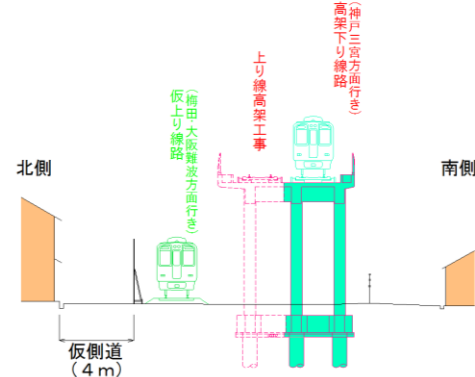

⑤仮上り線路を高架線路に切替え (2017年3月18日から)

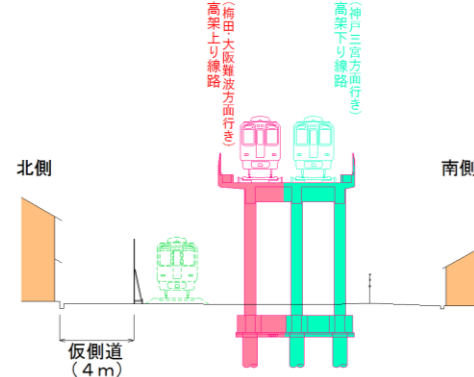

⑥高架下・側道等を整備

