

二世帯が心地よく集うLDK



階段下に設けたペットスペース

中庭に大きく開口した子ども部屋

心地よさと楽しさを創出する中庭

多目的な和室

ペットも使える
多機能洗面室

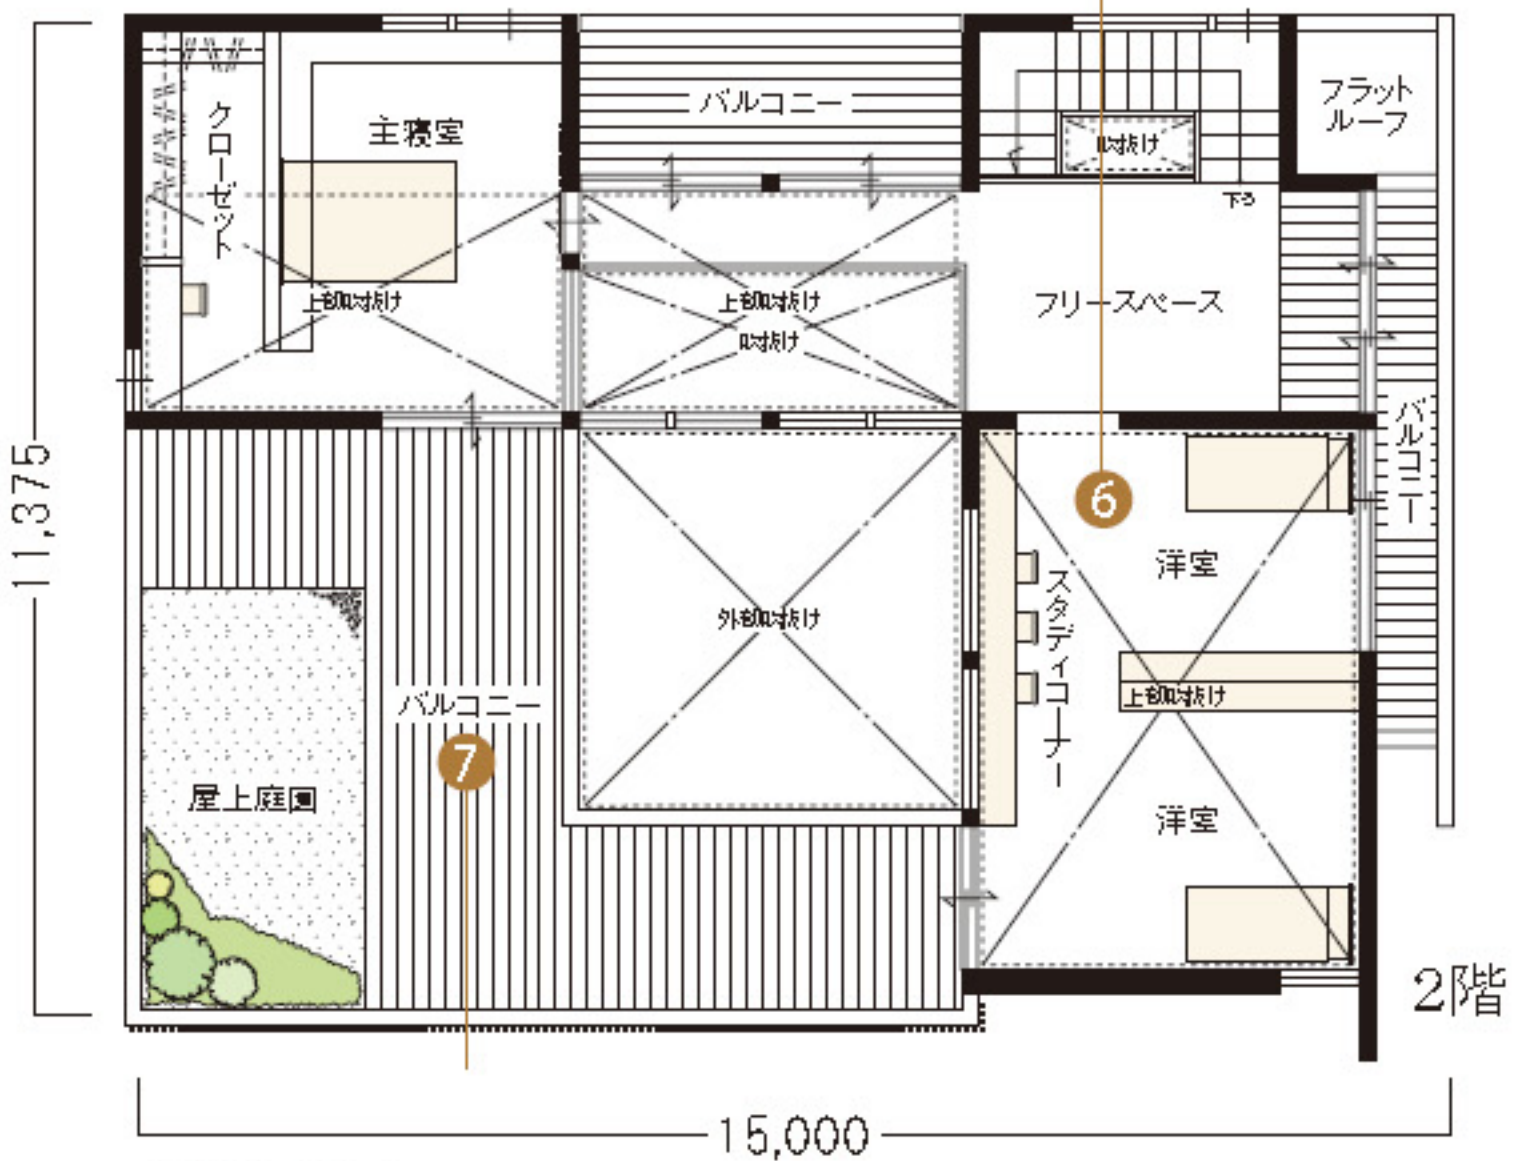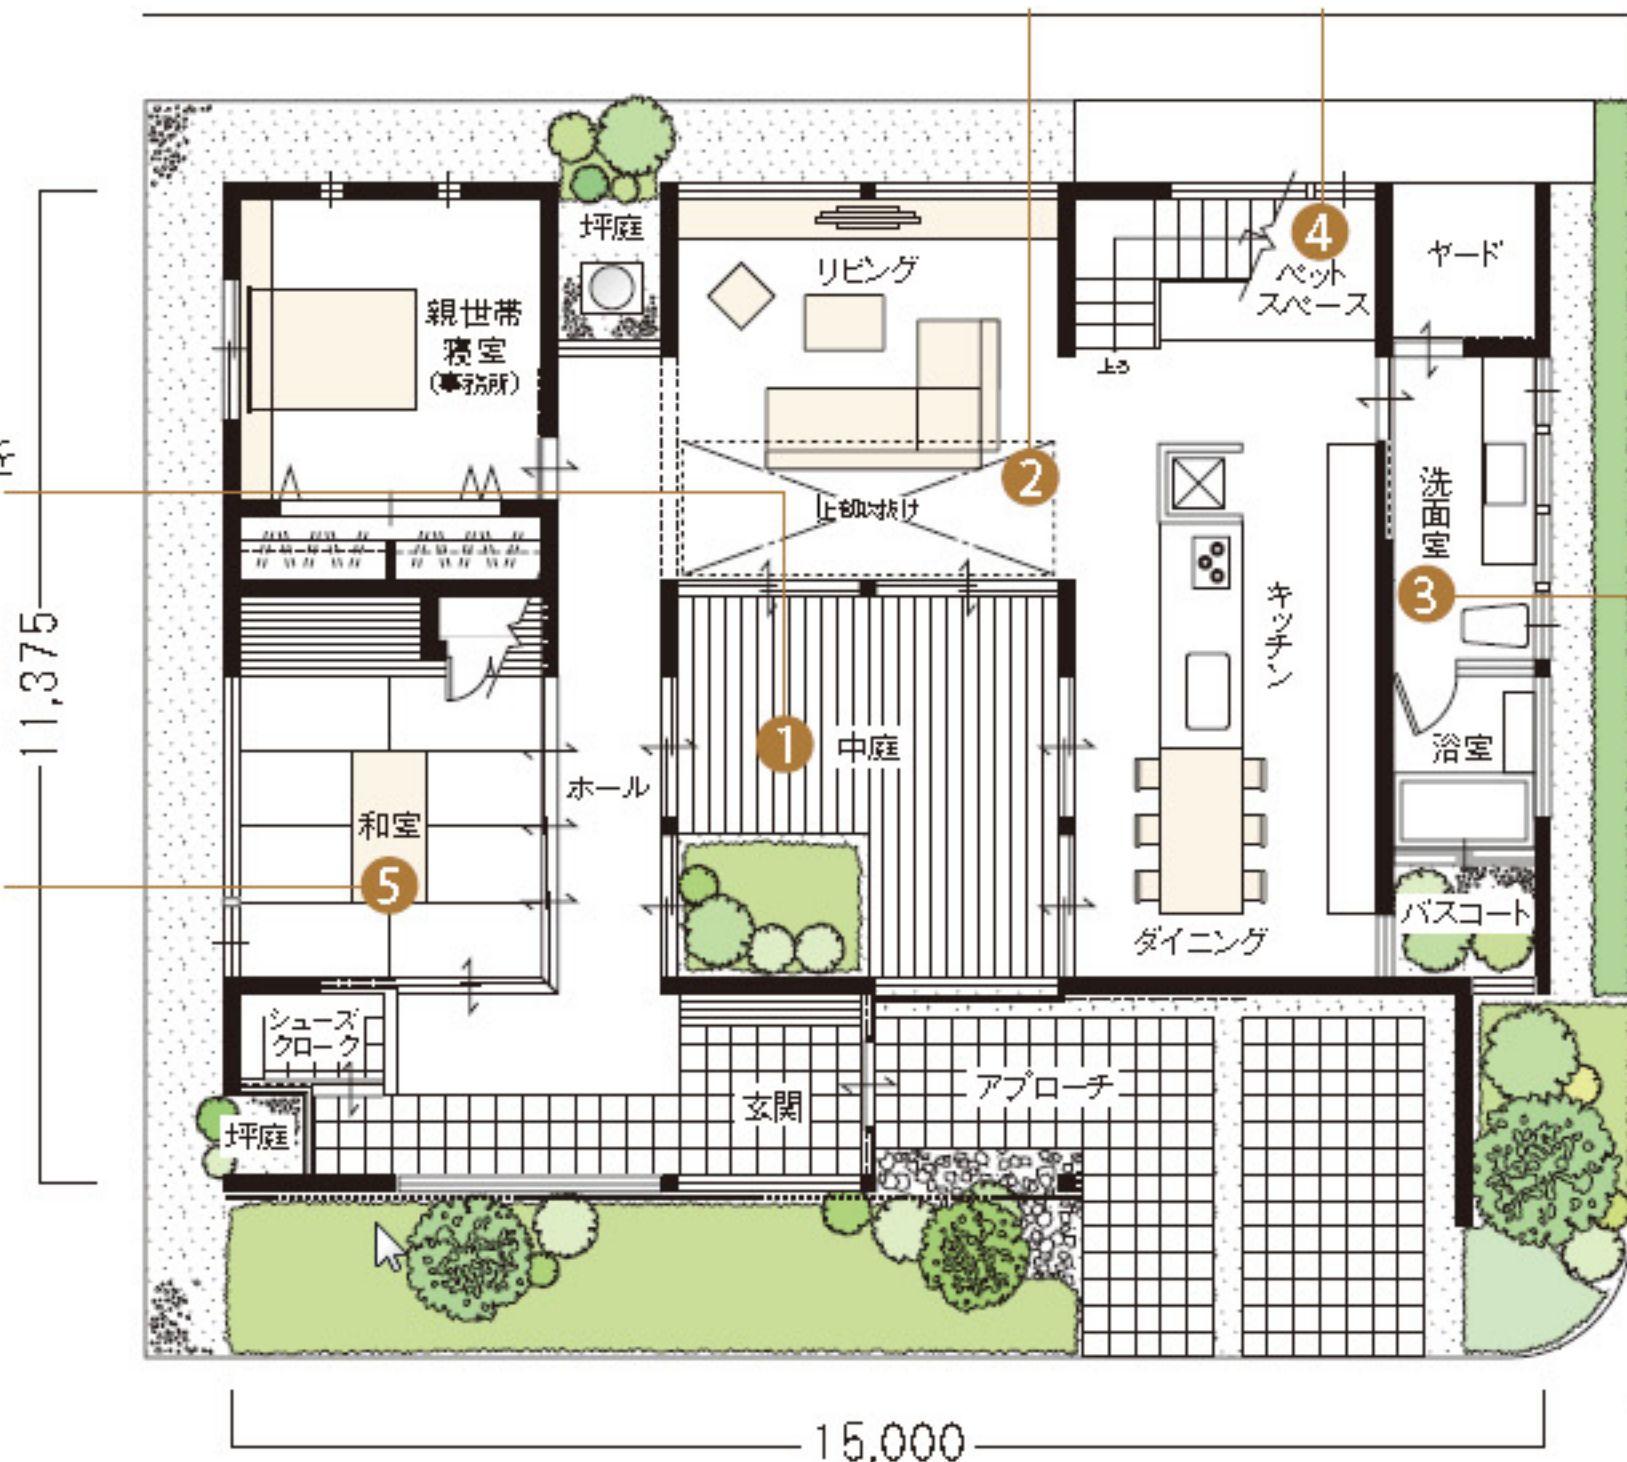

緑化バルコニー

1階床面積 / 122.93㎡ 2階床面積 / 73.59㎡
 延床面積 / 196.52㎡ (59.44坪)