


青梅3・4・13号青梅東端線及び

青梅3・4・8号二本木青梅線

< 案内図 >

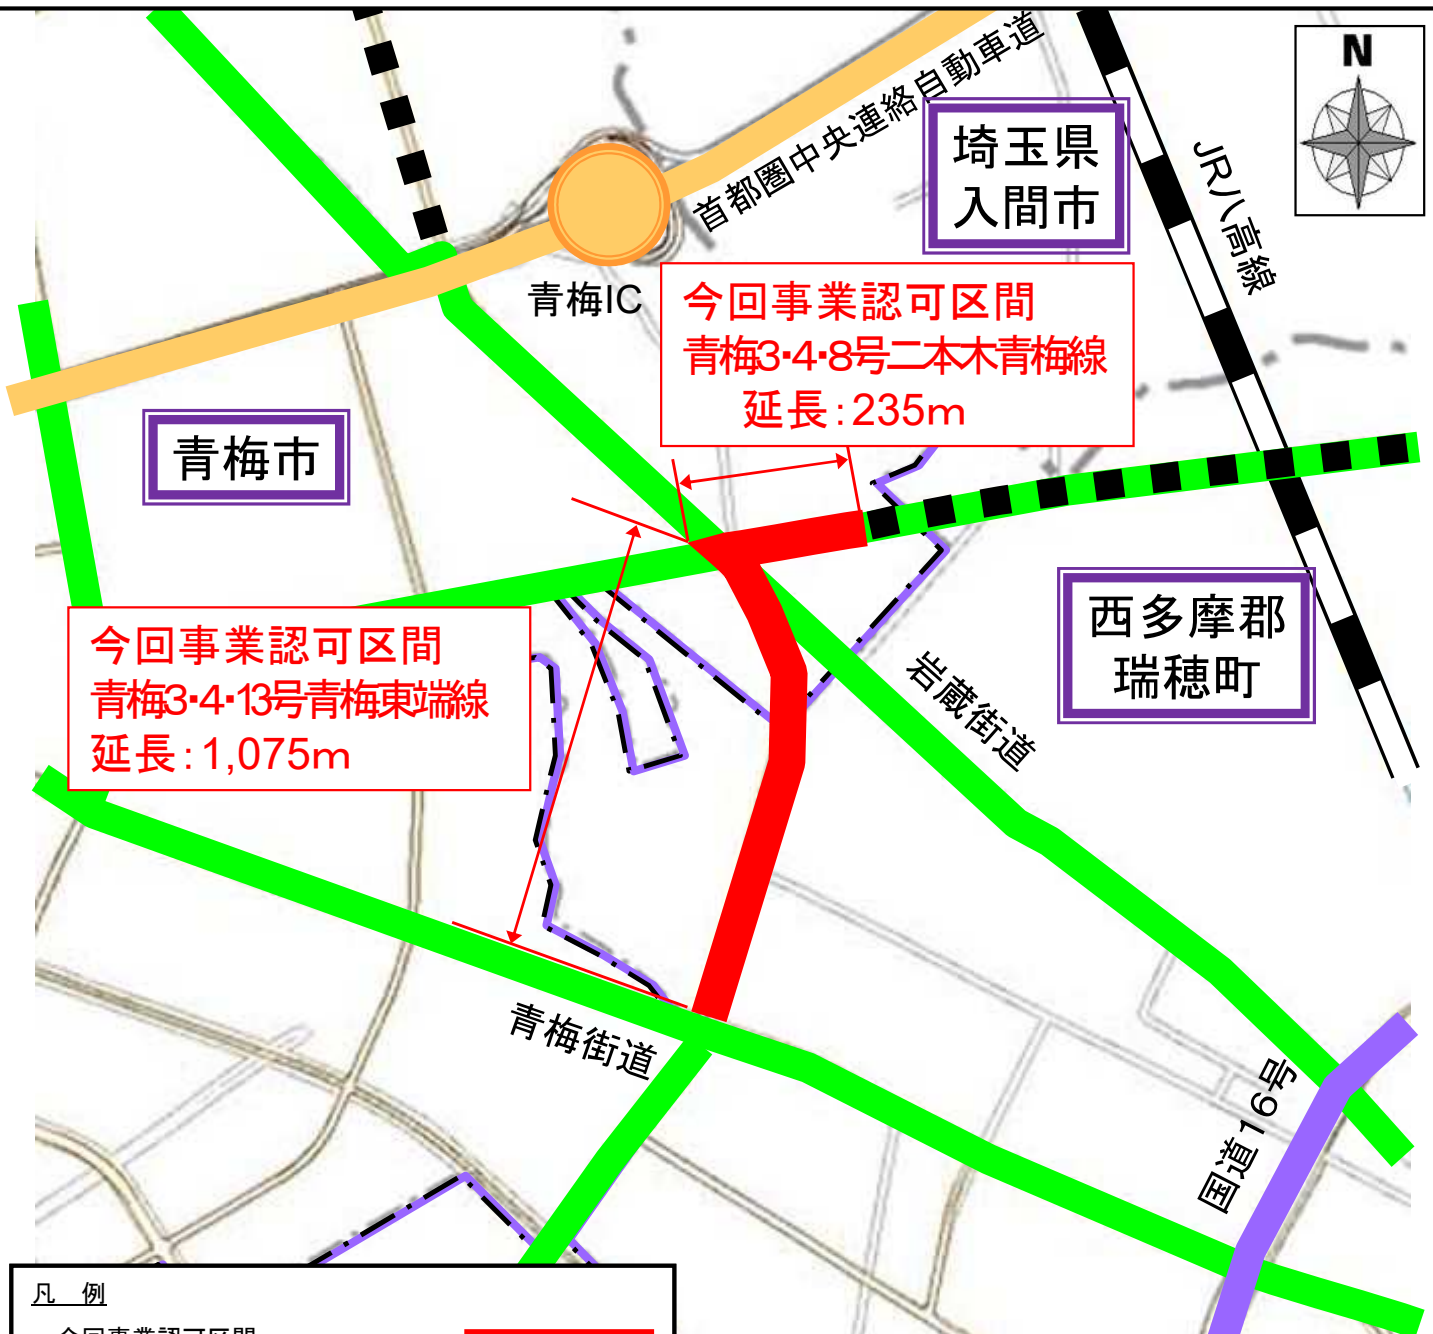

凡 例

今回事業認可区間



未整備区間 (現道あり)



未整備区間 (現道なし)



都市計画道路



周辺の主な都道



一般国道



首都圏中央連絡自動車道



IC



JR



都県境




市町境



計 画 断 面 図

(青梅3・4・13号線) (青梅3・4・8号線)
16.0m

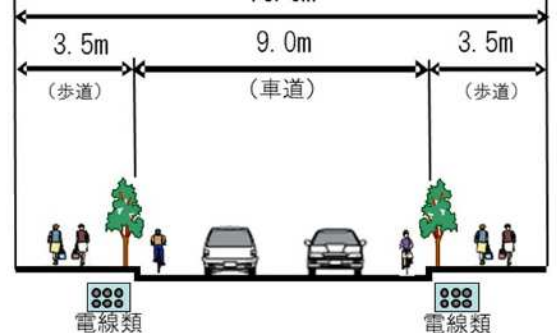

※計画断面図は確定したものではありません。